

PARA EXECUÇÃO FAVOR CONFERIR MEDIDAS E EQUIPAMENTOS NO LOCAL.**

CLIENTE: DIEGO - AP 271



LOCAL: R. AZEVEDO SOARES, 1826 - SÃO PAULO - SP

ASSUNTO: DESCRIPTIVO

DATA: 15/02/2024

RESPONSÁVEIS: JUNIOR FERREIRA/JONATHAN FERNANDES

**SUPERIOR(COBERTURA)
PLANTA
PINTURA E PAGINAÇÃO**

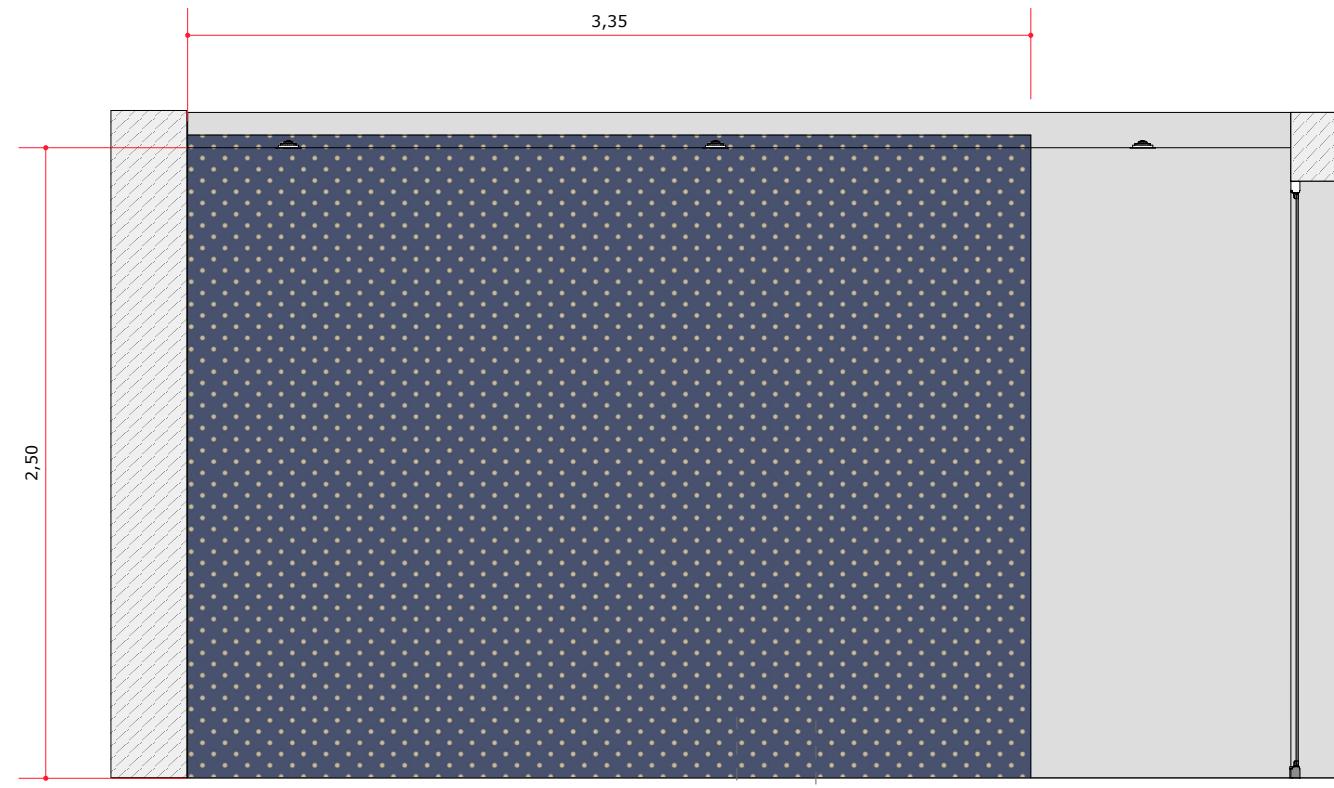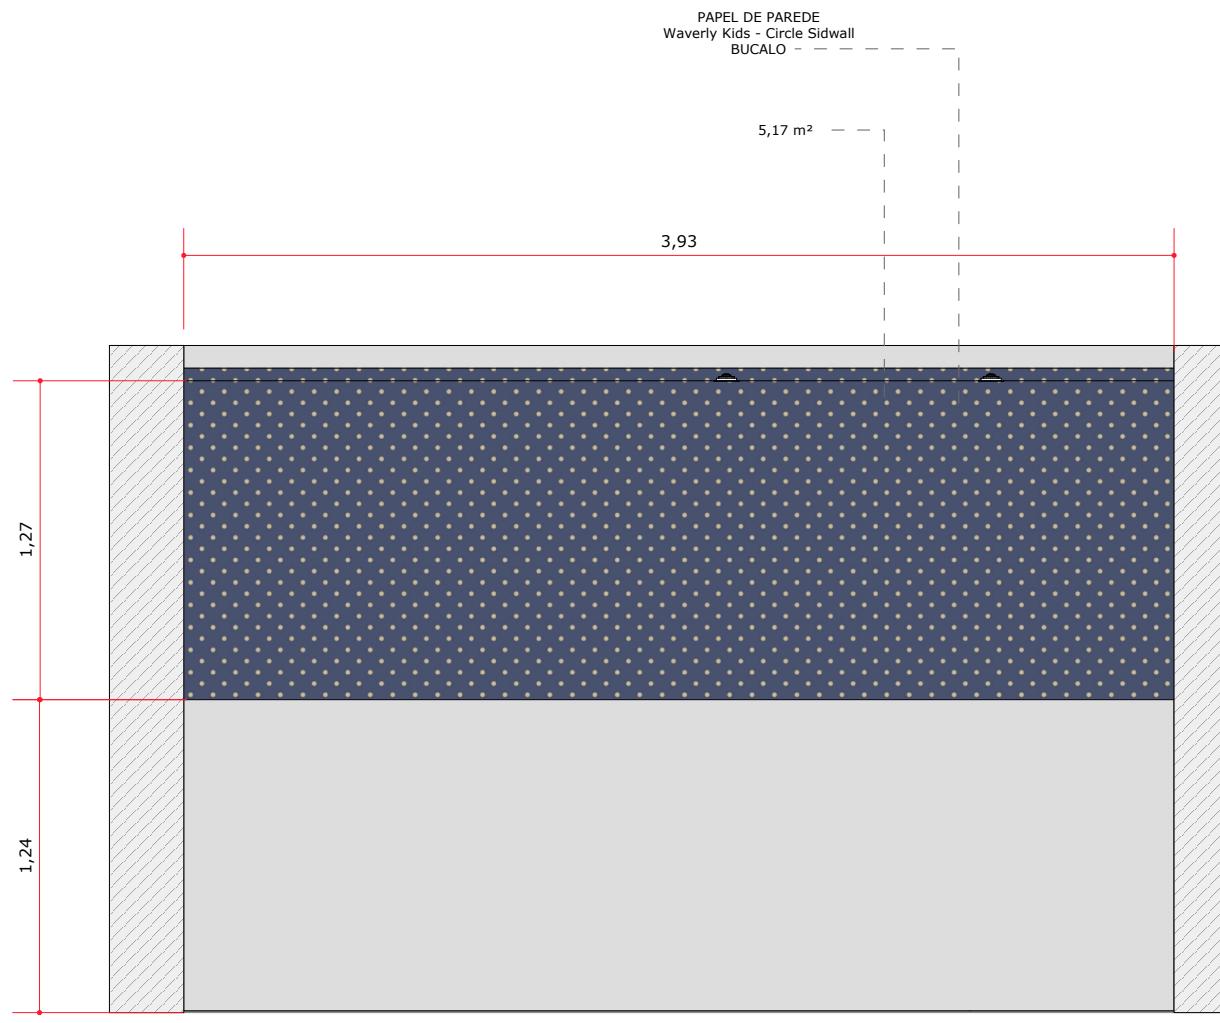

PARA EXECUÇÃO FAVOR CONFERIR MEDIDAS E EQUIPAMENTOS NO LOCAL.**

CLIENTE: DIEGO - AP 271


LOCAL: R. AZEVEDO SOARES, 1826 - SÃO PAULO - SP

ASSUNTO: DESCritivo

DATA: 15/02/2024

RESPONSÁVEIS: JUNIOR FERREIRA/JONATHAN FERNANDES

SUPERIOR(COBERTURA)
BRINQUEDOTECA
PINTURA E PAGINAÇÃO

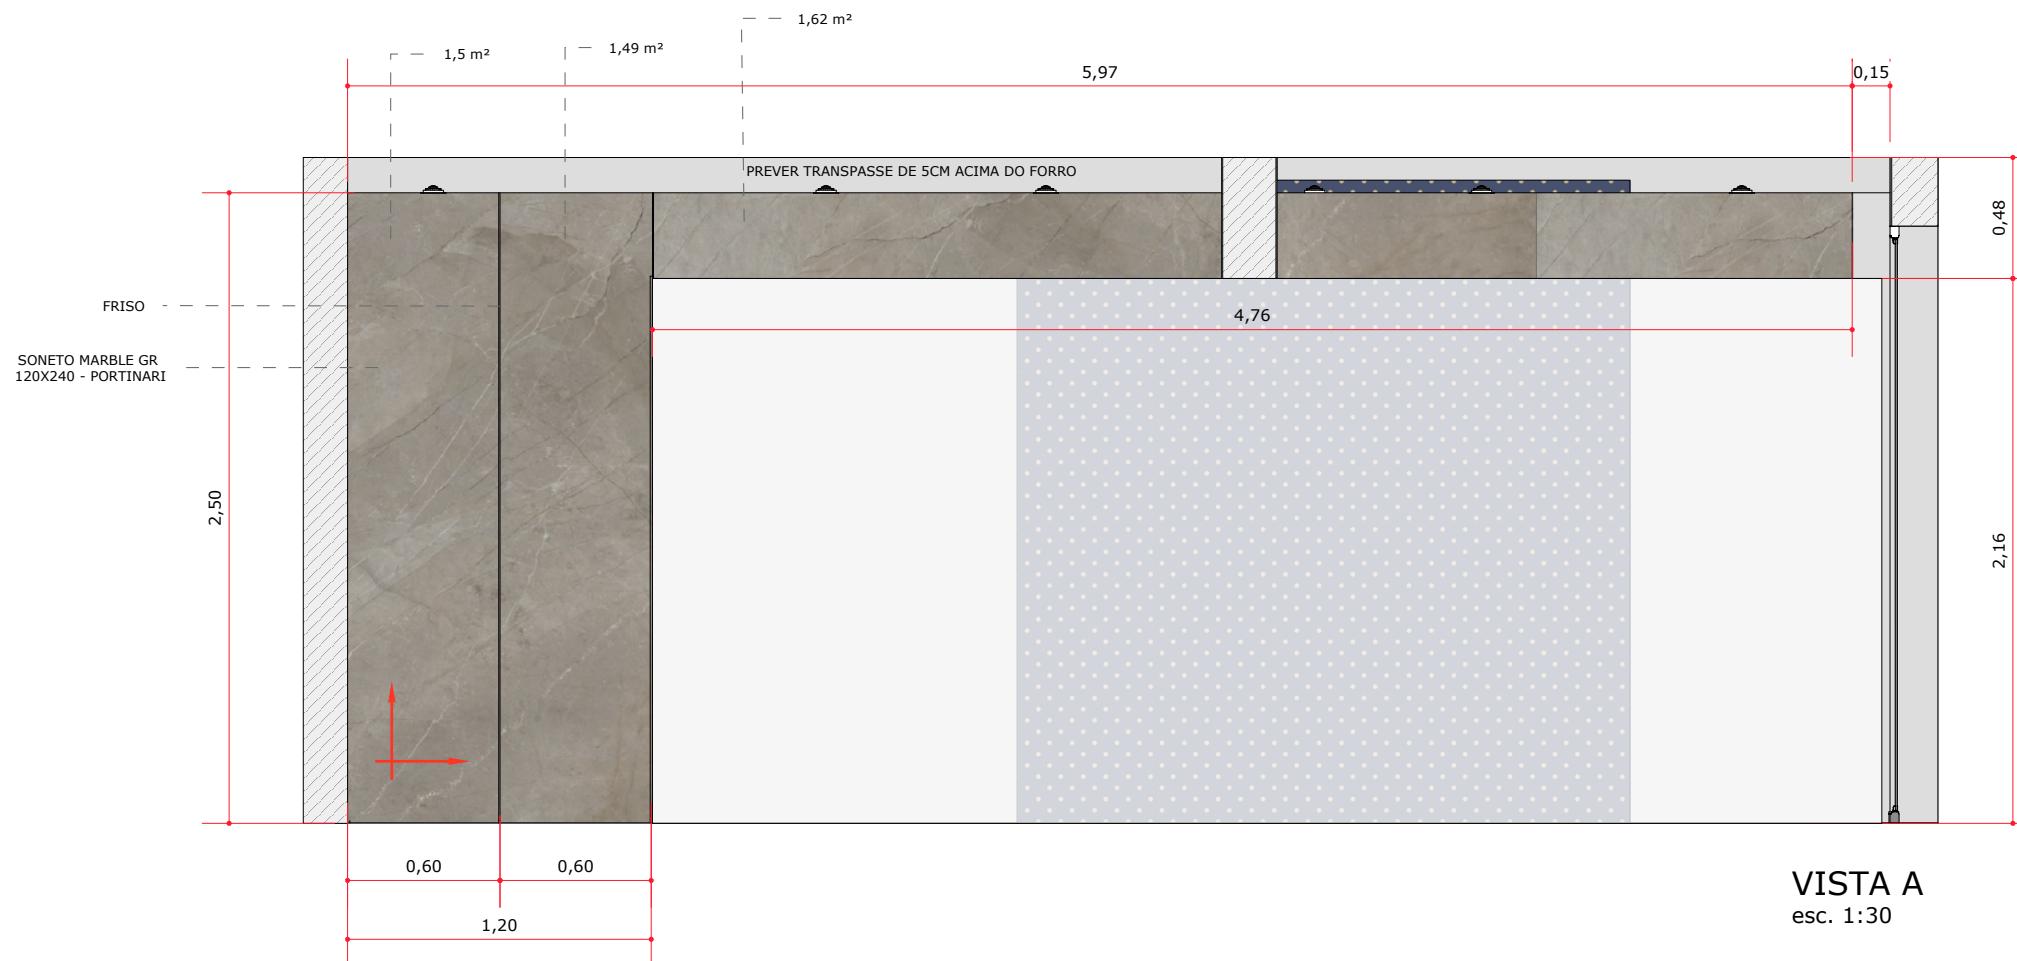

PARA EXECUÇÃO FAVOR CONFERIR MEDIDAS E EQUIPAMENTOS NO LOCAL.**

CLIENTE: DIEGO - AP 271



LOCAL: R. AZEVEDO SOARES, 1826 - SÃO PAULO - SP

ASSUNTO: DESCRIPTIVO

DATA: 15/02/2024

RESPONSÁVEIS: JUNIOR FERREIRA/JONATHAN FERNANDES

SUPERIOR(COBERTURA)
SALA DE ESTAR/JANTAR
PINTURA E PAGINAÇÃO

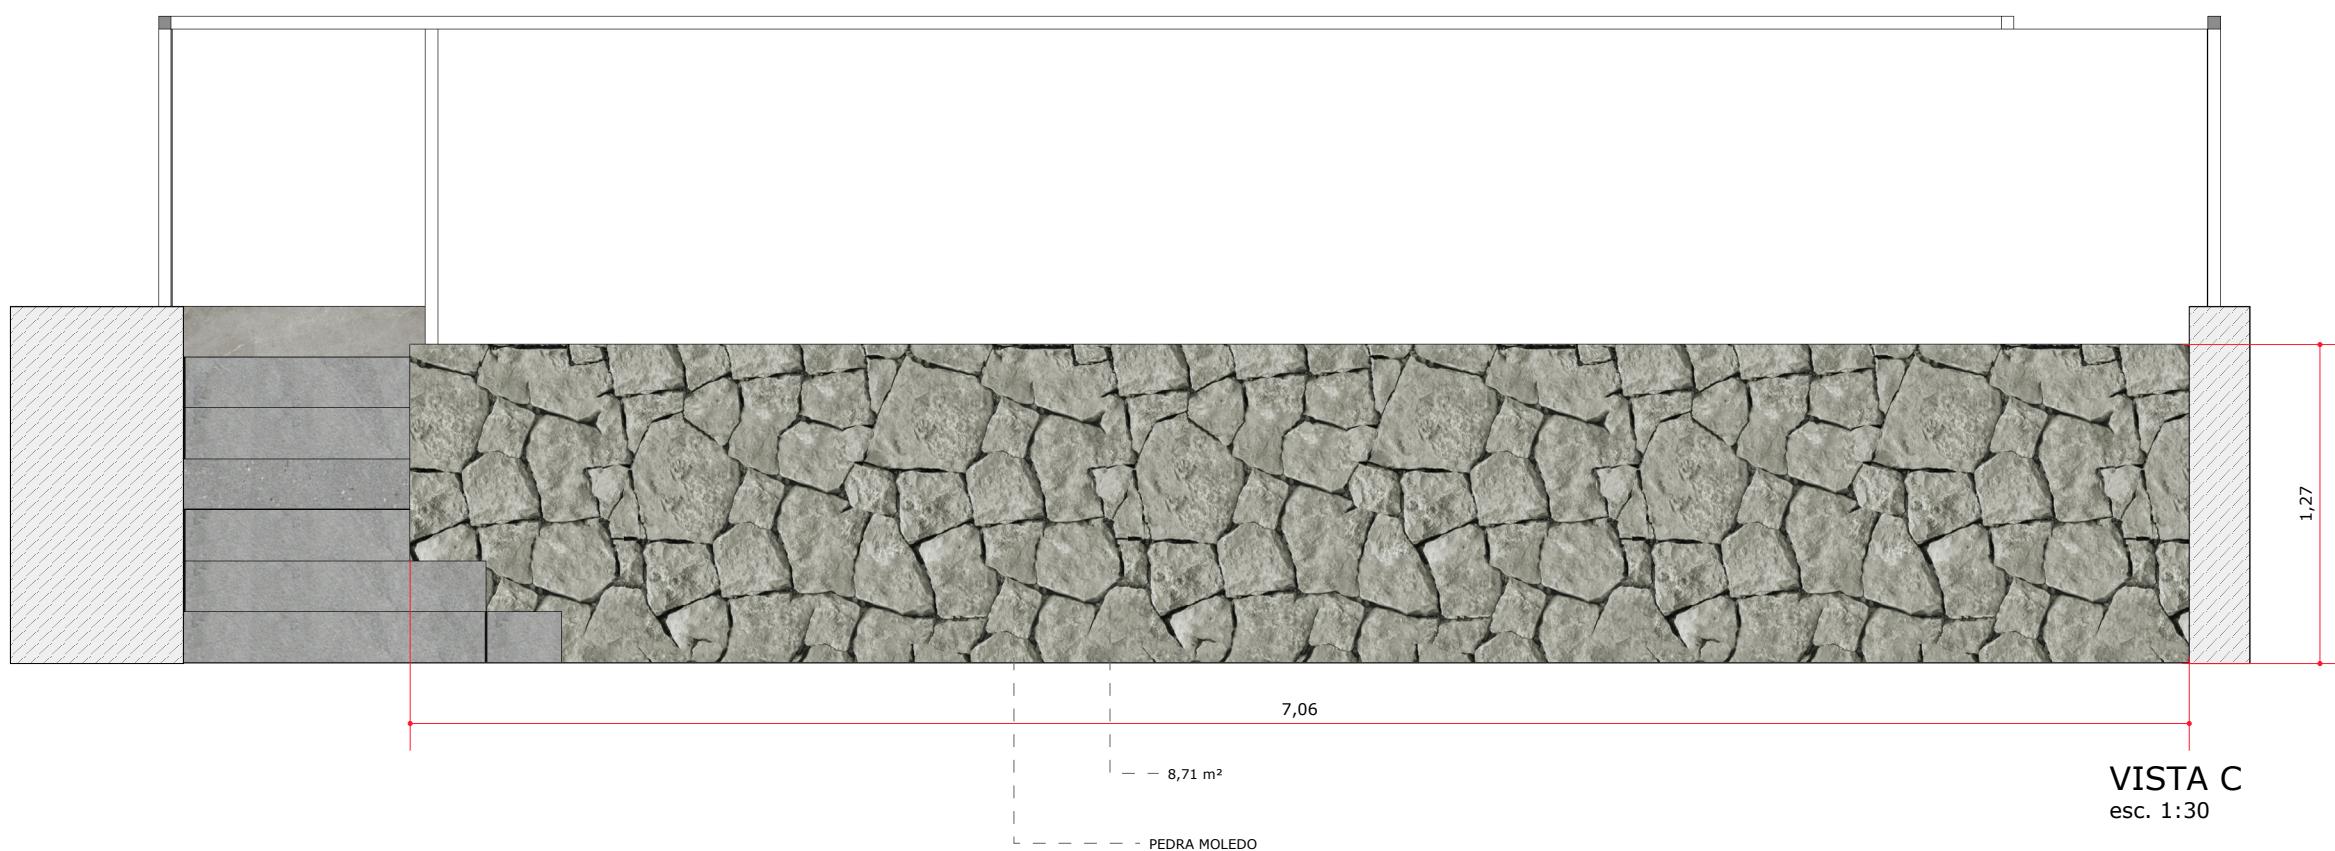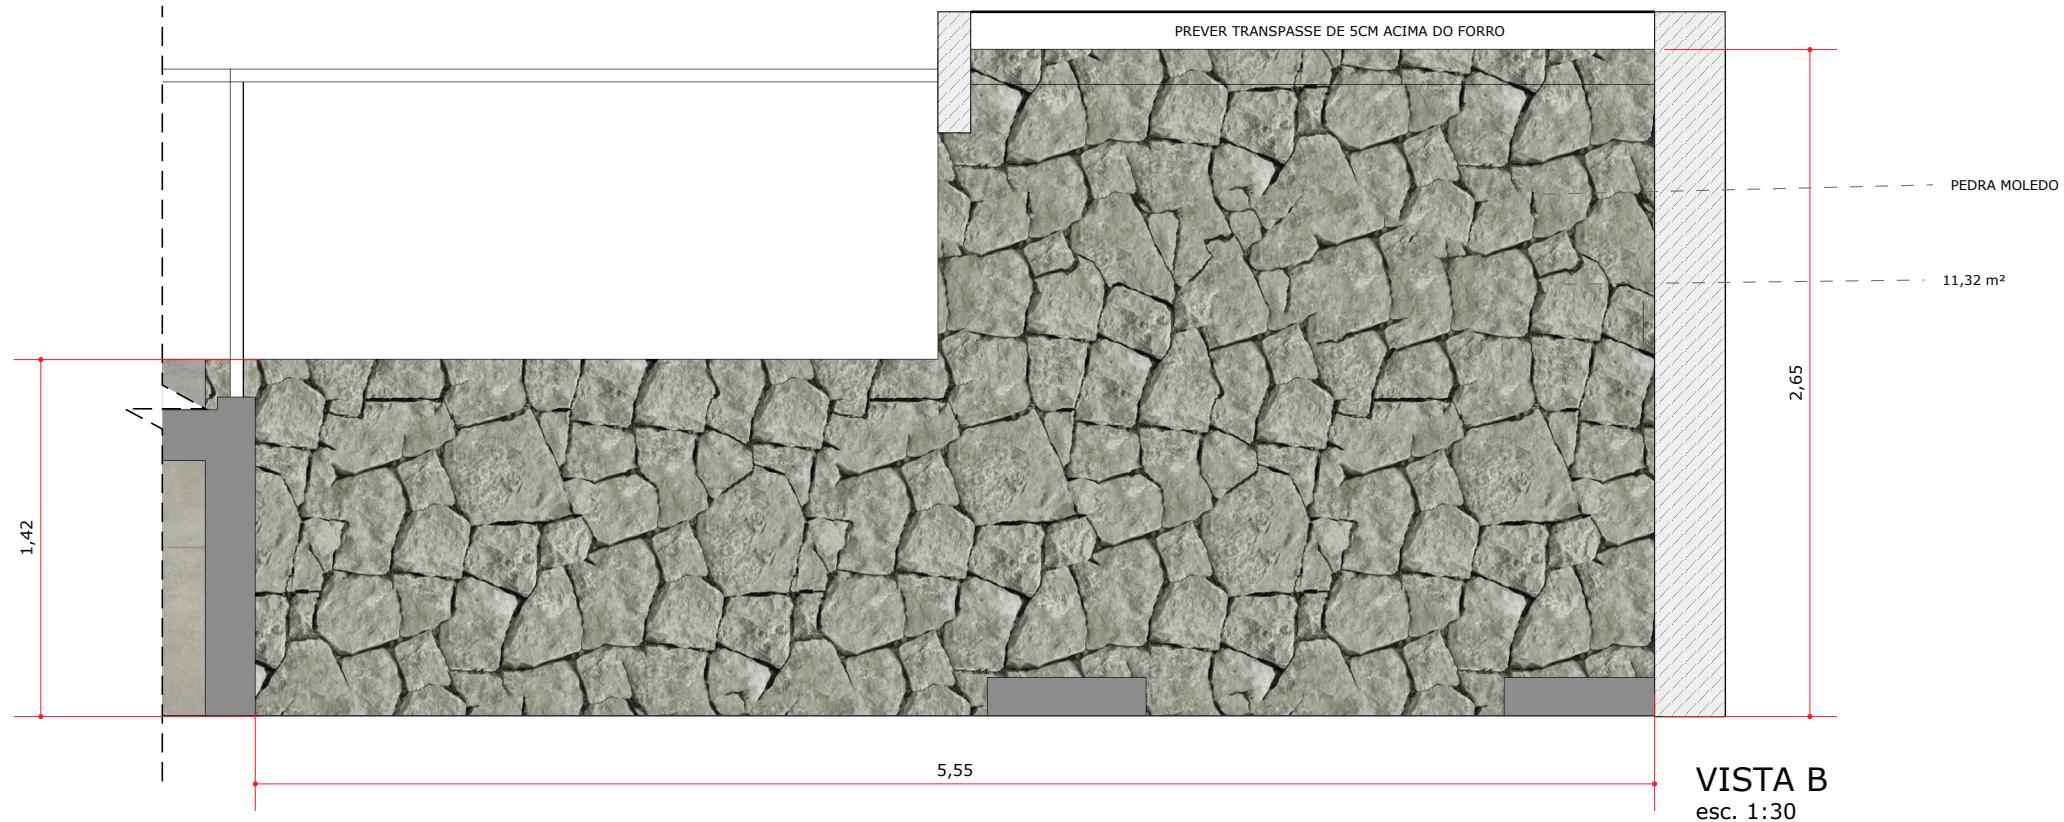

PARA EXECUÇÃO FAVOR CONFERIR MEDIDAS E EQUIPAMENTOS NO LOCAL.**

CLIENTE: DIEGO - AP 271

LOCAL: R. AZEVEDO SOARES, 1826 - SÃO PAULO - SP

ASSUNTO: DESCRIPTIVO

DATA: 15/02/2024

RESPONSÁVEIS: JUNIOR FERREIRA/JONATHAN FERNANDES

SUPERIOR(COBERTURA)
COZINHA GOURMET
PINTURA E PAGINAÇÃO